


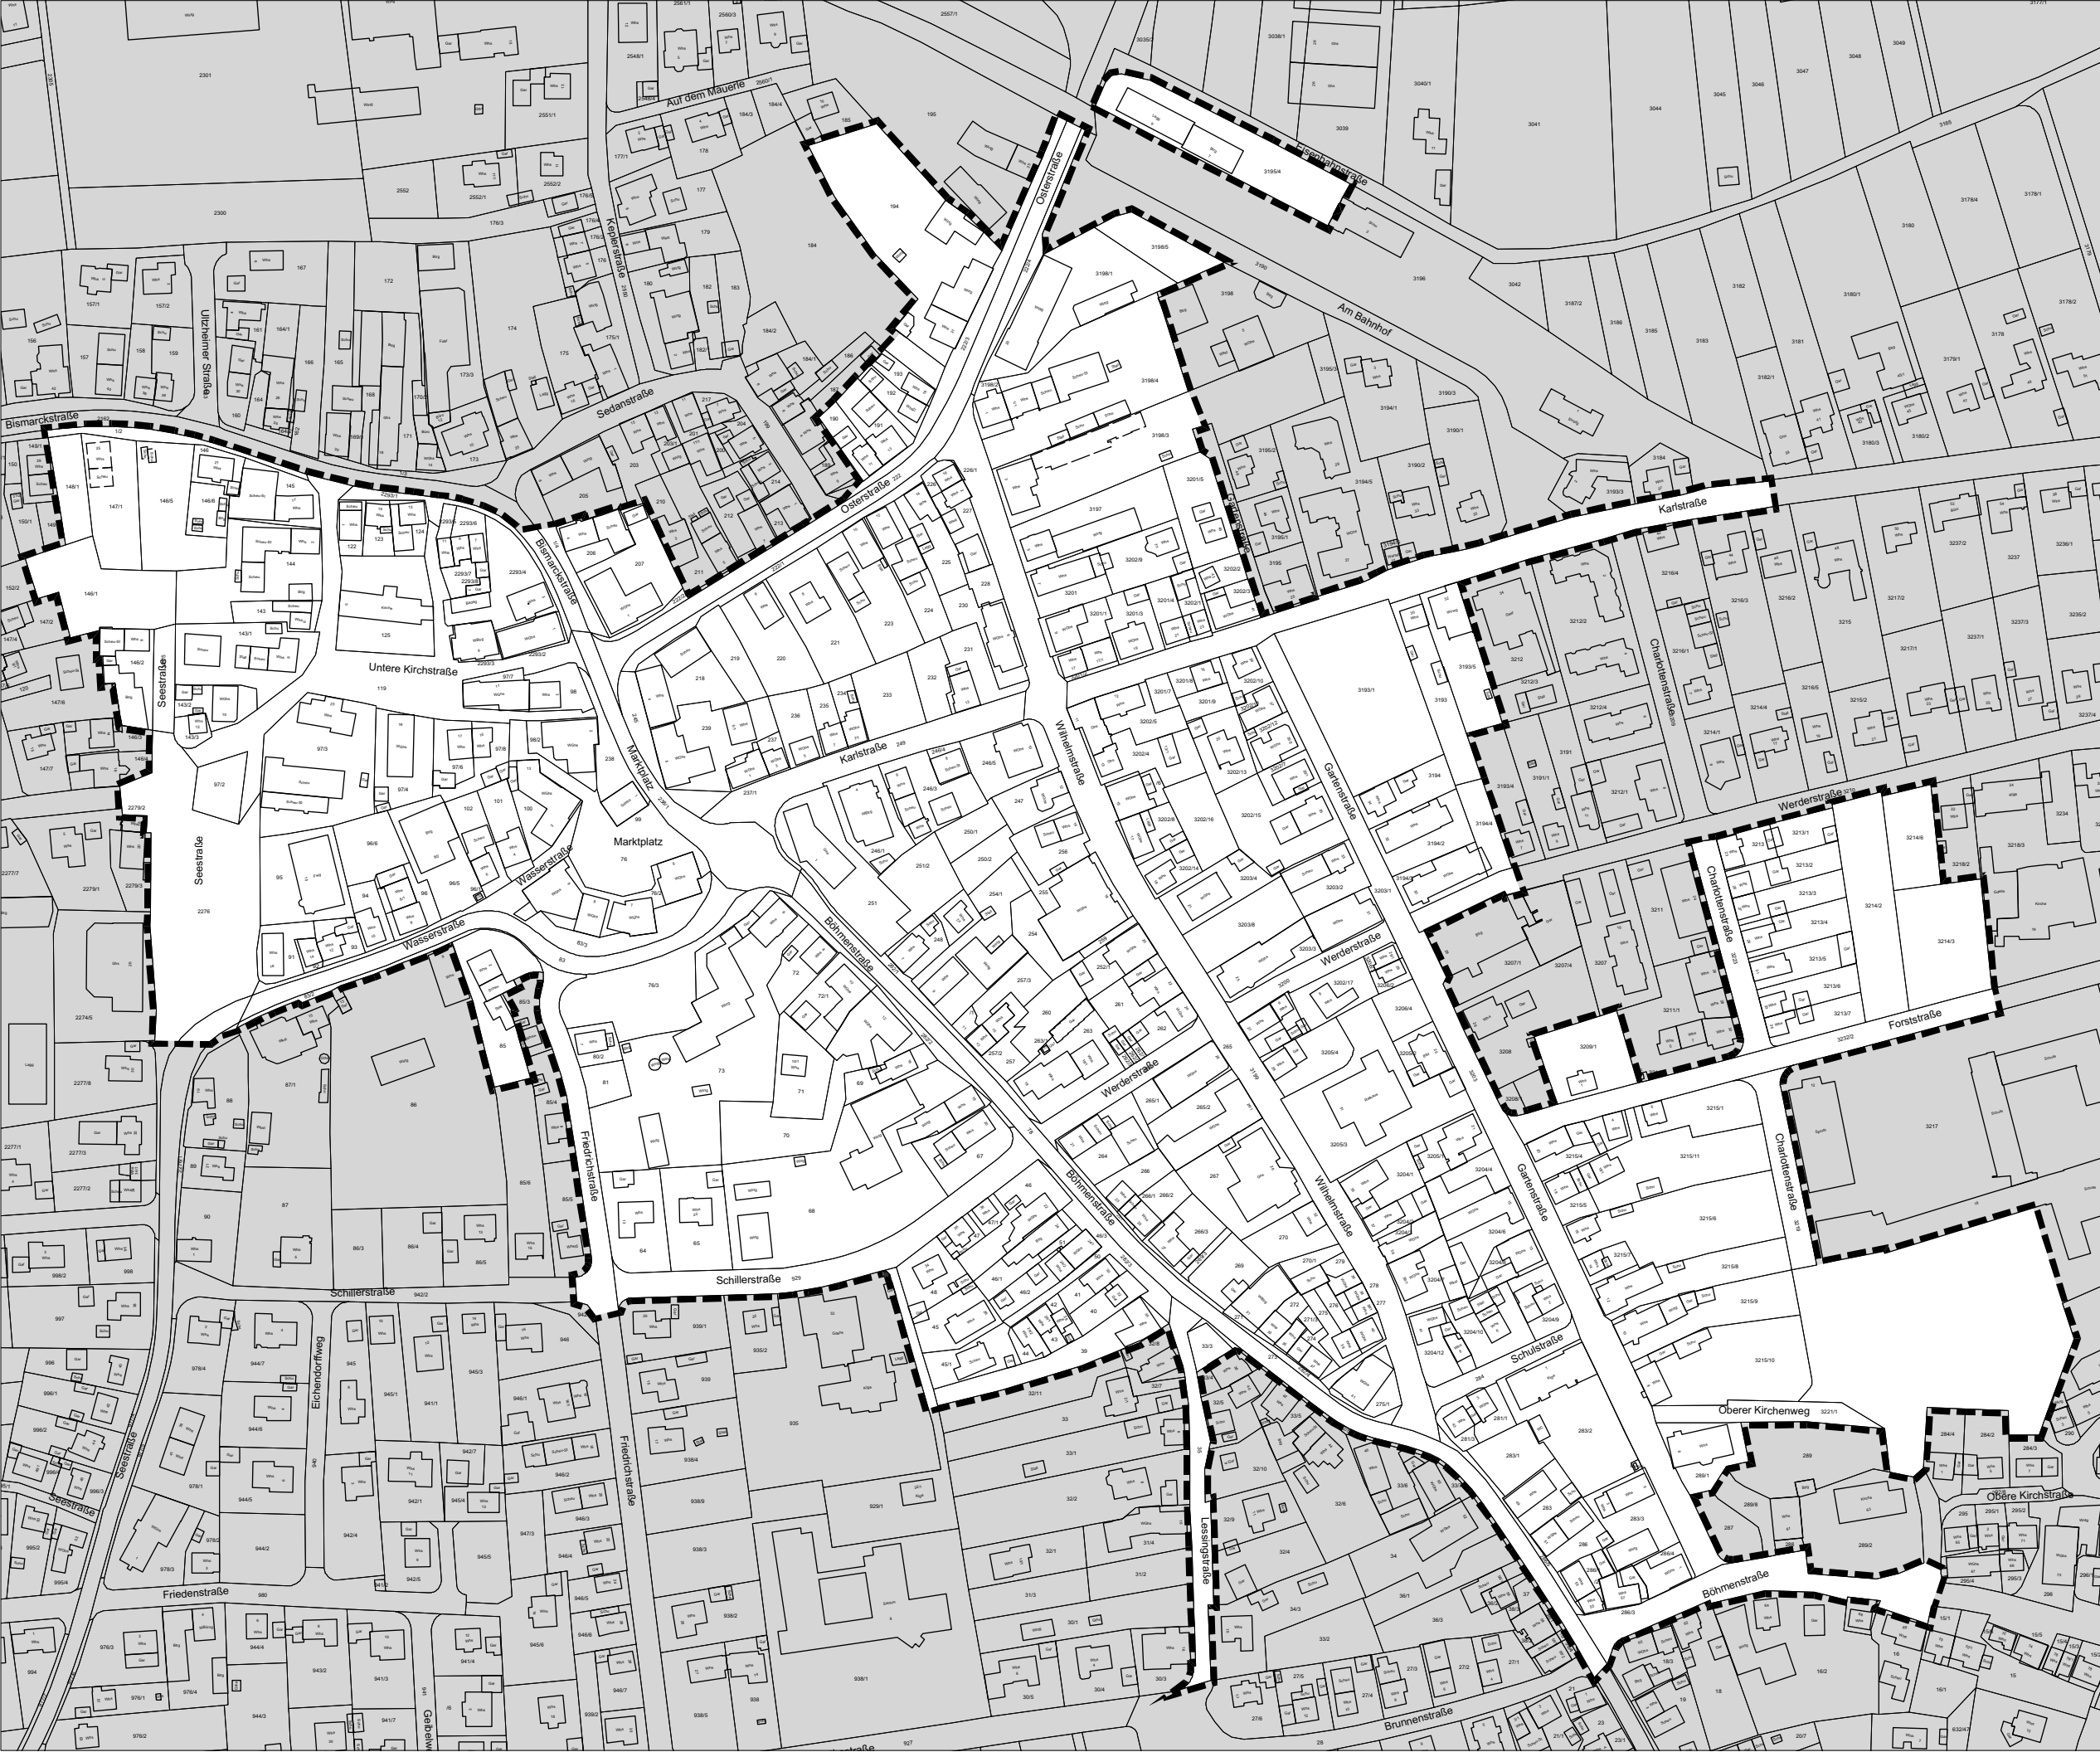

Städtebauliches
Erneuerungsgebiet
"Gerstetten III"

Lageplan zur Satzung über
die förmliche Festlegung des
Sanierungsgebiets
"Gerstetten III"

Hinweis

Der Lageplan ist Bestandteil der Satzung
über die förmliche Festlegung des Sanie-
rungsgebiets "Gerstetten III"

Verfahrensvermerke

Satzungsbeschluss:

Ausgefertigt für die

ortsübliche Bekanntmachung

Gerstetten, den

.....

Roland Polaschek


Bürgermeister

Ortsübliche Bekanntmachung:

Abgrenzung Erneuerungsgebiet

Gesamtfläche: 220 836 m²

Geobasisdaten © Landesamt für Geoinformation und Landentwicklung Baden-Württemberg.
www.lgi-bw.de, Az.: 2851.9-3/336

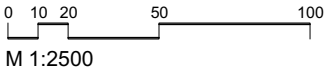

31.08.2021

Weikert M. / Dudel

KE

LBBW Immobilien
Kommunalentwicklung GmbH
Fritz-Elsas-Straße 31
70174 Stuttgart